




Coupe B-B
Echelle : 1:5

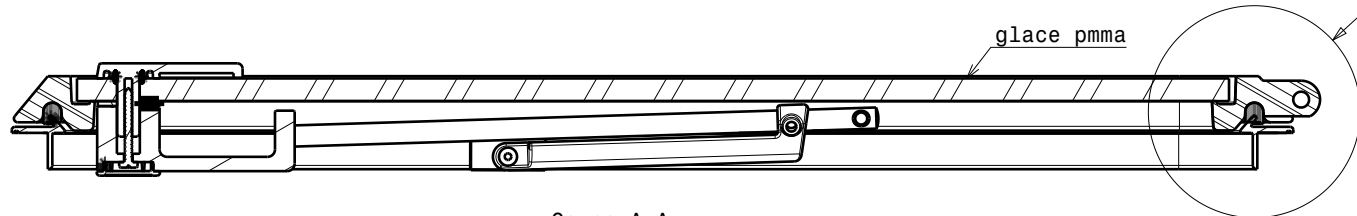


Coupe A-A
Echelle : 1:5

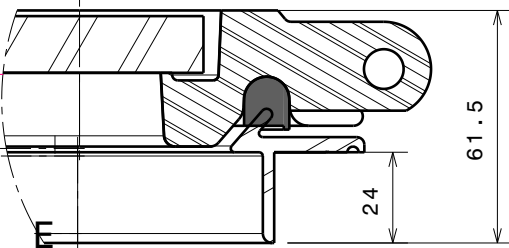


Détail E
Echelle : 1:2

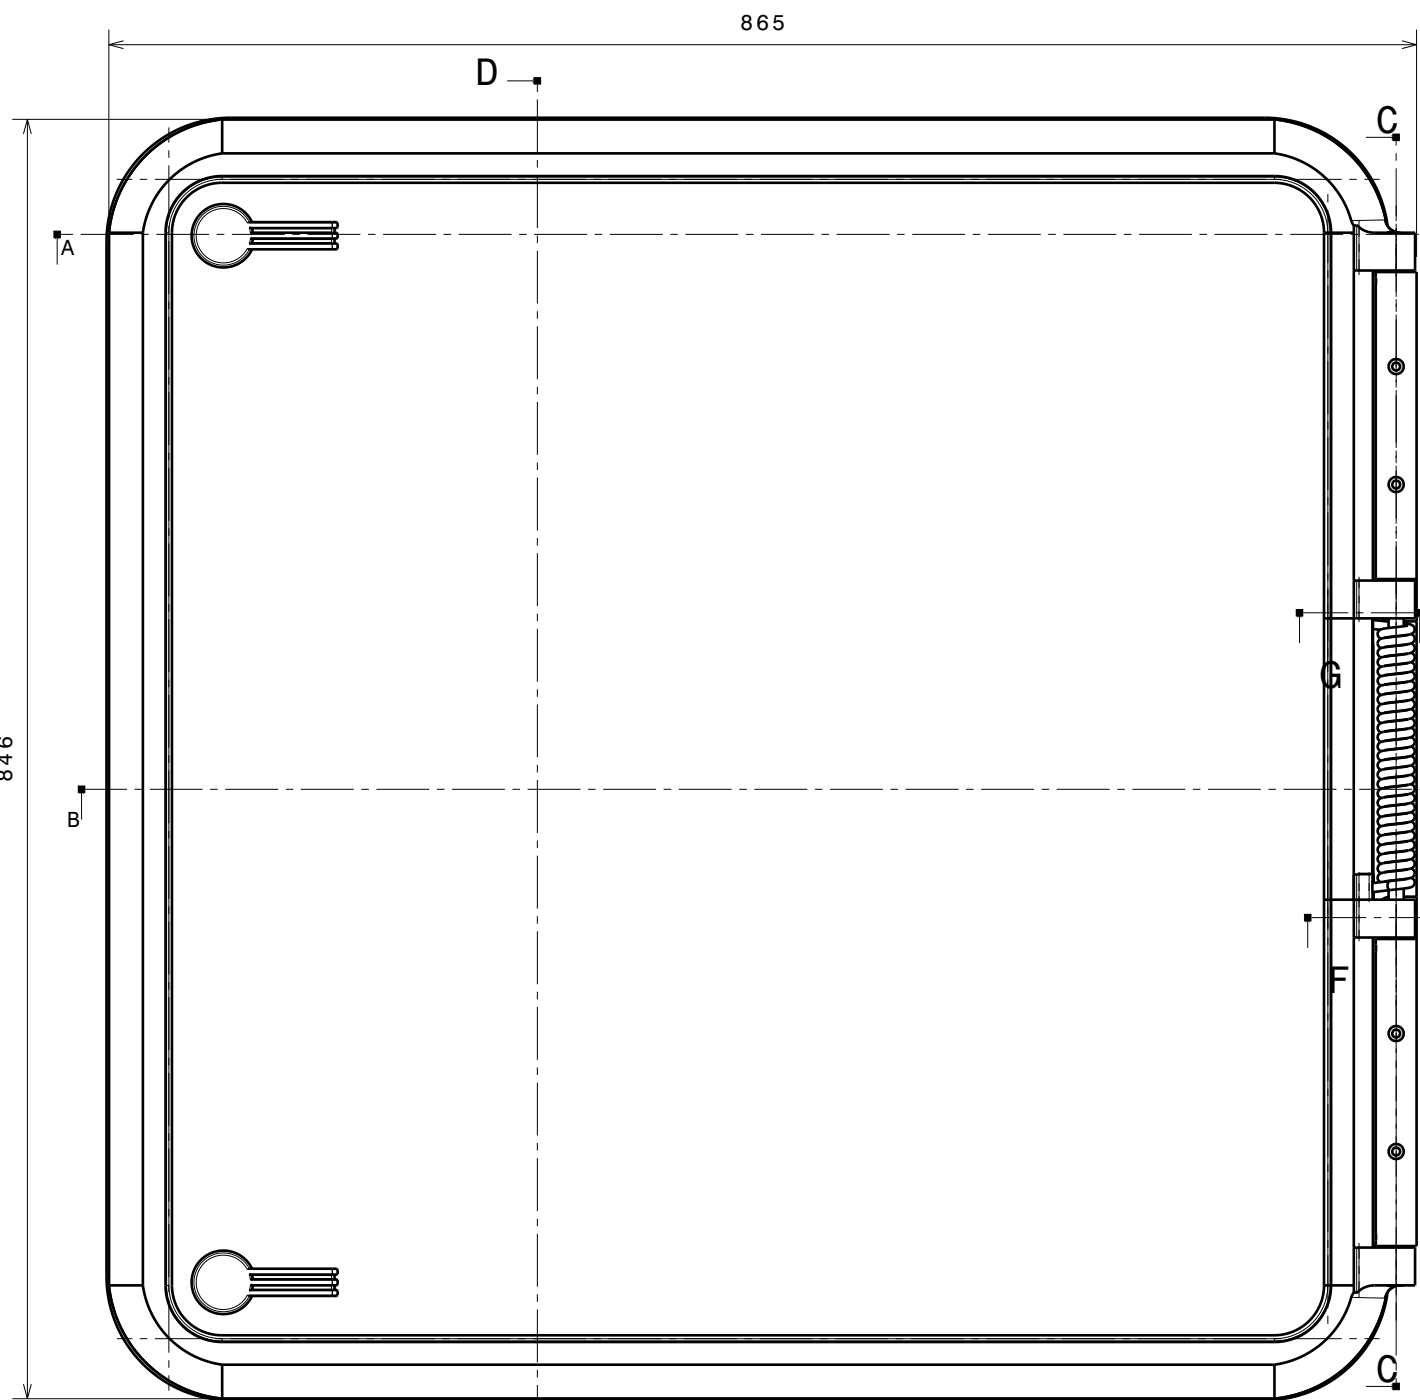

Vue de face
Echelle : 1:5

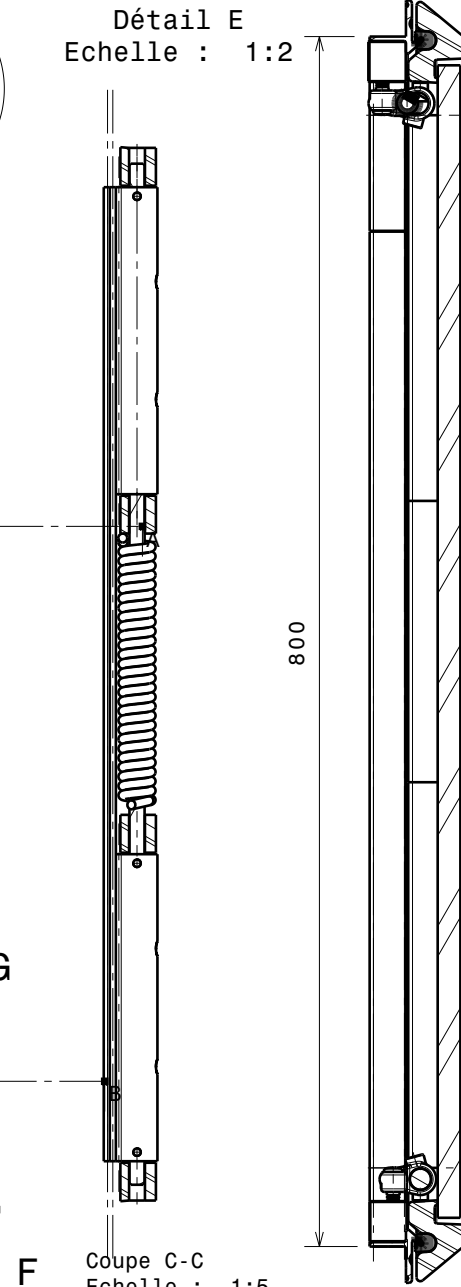

F Coupe C-C
Echelle : 1:5

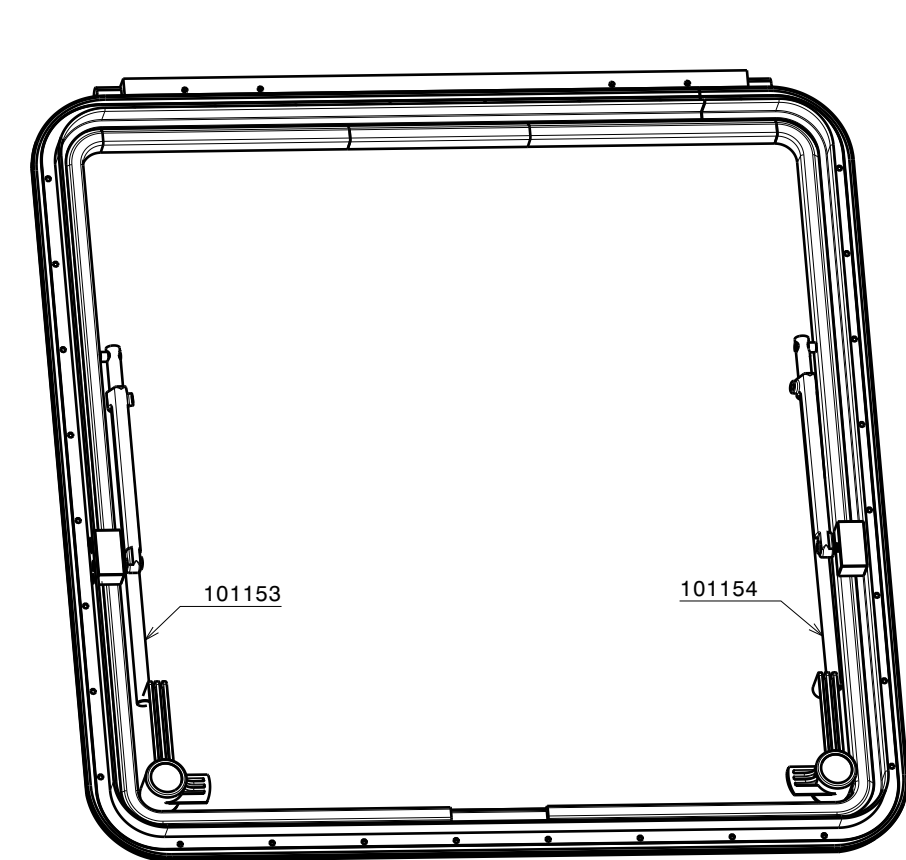

Coupe D-D
Echelle : 1:5

A	05/04/17	CL	Profil dormant 95417 (largeur 30mm) devient 95443 (largeur 35.5)	
ind	date	dess.	modifications	
matière/material : -			tol. gén.: ±0.1mm ±1°	Finition/finish: -
Echelle Scale: 1:1	dess.: JFR	le 23/04/08	vérif. -	<small>CE PLAN EST LA PROPRIETE DE LA SOCIETE GOÏOT. IL NE PEUT ETRE COMMUNIQUE NI REPRODUIT SANS NOTRE AUTORISATION ECRITE.</small>
		Goïot		
<small>3, rue du Chêne Lassé BP 89 44814 St-Herblain Cédex France tél : (33) 2 40 92 29 30 Fax : (33) 2 40 92 29 40</small>			PANNEAU 79.79 SPIGOT 24MM	
Produit : PANNEAUX CRISTAL			Réf.: 102022	Dr. : -